

ΕΦΗΜΕΡΙΣ ΤΗΣ ΚΥΒΕΡΝΗΣΕΩΣ
ΤΗΣ ΕΛΛΗΝΙΚΗΣ ΔΗΜΟΚΡΑΤΙΑΣ

ΑΘΗΝΑ 21 ΙΑΝΟΥΑΡΙΟΥ 1987	ΤΕΥΧΟΣ ΤΕΤΑΡΤΟ	ΑΡΙΘΜΟΣ ΦΥΛΛΟΥ 12

ΠΕΡΙΕΧΟΜΕΝΑ

ΑΠΑΛΛΟΤΡΙΩΣΕΙΣ
ΑΠΟΦΑΣΕΙΣ

Αριθ. 1793/1986 (1)

Κήρυξη αναδασωτέας έκτασης (0,192) στρεμμάτων στη θέση «Μαρούγκα Κινέττας» περιφέρειας Κινέττας Δήμου Μεγάρων Νομού Αττικής.

Ο ΝΟΜΑΡΧΗΣ ΔΥΤΙΚΗΣ ΑΤΤΙΚΗΣ

Έχοντας υπόψη:

1. Τις διατάξεις για διοικητική αποκέντρωση.

2. Τις διατάξεις του άρθρου 117 παρ. 3 του Συντάγματος της Χώρας.

3. Τις διατάξεις του Ν. 998/79 «περί προστασίας των Δασών κ.λπ.» και ειδικότερα: α) του άρθρου 41 και β) του άρθρου 38.

4. Τις διαταγές του Υπουργείου Γεωργίας: α) 160417/1180/8.7.80, β) 182447/3049/24.9.80, την 3073/10.12.1986 πρόταση του Δασαρχείου Μεγάρων και τη σχετική έκθεση αυτοψίας από τις οποίες προκύπτει ότι η δασική βλάστηση που καταστράφηκε από παράνομη εκχέρσωση θα αποκατασταθεί με φυσική αναγέννηση, αποφασίζουμε:

Κηρύσσουμε αναδασωτέα με σκοπό τη διατήρηση του χαρακτήρα του δάσους, ώστε ν' αποκλεισθεί η διάθεσή του για άλλο προορισμό, παραχωρημένη δασική έκταση εκατόν ενενήντα δύο χιλ. στρεμ. (0,192) στρεμμ. που βρίσκεται στη θέση «Μαρούγκα Κινέττας» περιφέρειας του Δήμου Μεγάρων και προσδιορίζεται από τα στοιχεία ΑΒΓΔΑ και έχει όρια:

Ανατολικά: Με πευκοδάσος.

Δυτικά: Οδός Ανθέων. Πέραν αυτής πευκοδάσος.

Βόρεια: Πευκοδάσος.

Νότια: Πευκοδάσος.

Όπως φαίνεται στο συνημμένο διάγραμμα που αποτελεί αναπόσπαστο μέρος της απόφασης αυτής.

Η καταστραφείσα δασική βλάστηση θα αποκατασταθεί με φυσική αναγέννηση.


Η απόφαση αυτή να δημοσιευθεί στην Εφημερίδα της Κυβερνήσεως.

Αιγάλεω, 12 Ιανουαρίου 1987


Ο Νομάρχης
ΝΙΚΟΣ ΦΑΡΜΑΚΗΣ

ΣΧΕΔΙΑΓΡΑΜΜΑ

Εκτασης που εκχερσώθηκε παράνομα και κηρύσσεται αναδασωτέα, στη θέση Μαρούσκα ν κινέττας, περιοχής Μεγάρων

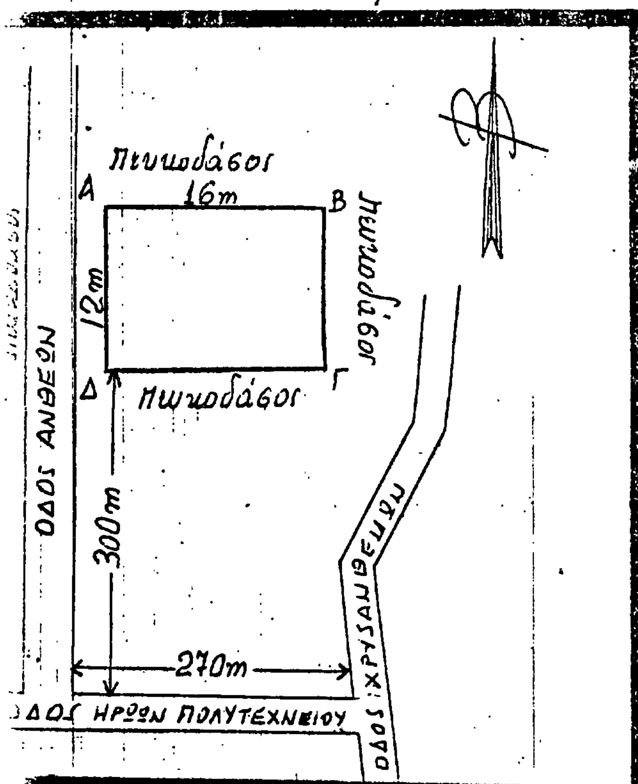

Απόσπασμα χαρτών Γ.Υ.Σ. 6359/2, 6359/4 και 6450/1,3, στο οποίο φαίνεται η θέση της αναδασωτέας έκτασης, κλίμακας 1:5.000

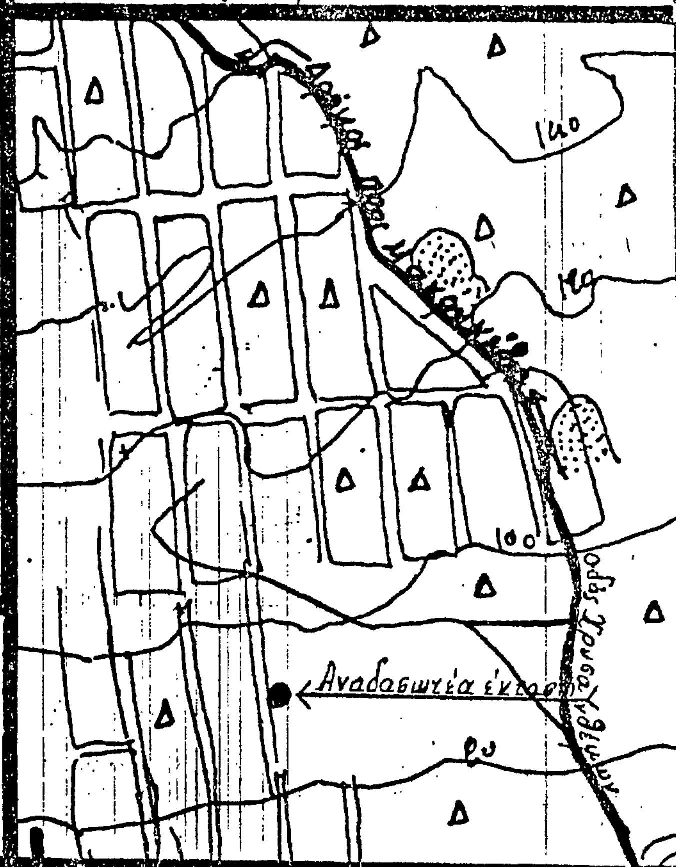

ΑΒΓΔΑ: Η αναδασωτέα έκταση εμβαδού 16×12 = 192m² με κλίμακα 1:500

Ανήκει στην 1793π.ε./1987 Απόφαση του Νομάρχη Δυτικής Αττικής

ΑΚΡΙΒΕΣ ΑΝΤΙΓΡΑΦΟ

Μέγαρα 3-12-1986
Ο συντάκτης
ΓΕΩΡΓΙΟΣ ΠΑΠΑΘΩΜΑΣ
ΤΕΧΝΟΛΟΓΟΣ ΔΑΣΟΠΟΝΙΑΣ

ΘΕΩΡΕΙΤΑΙ

Αιγάλεω 12-1-1987
Ο Νομάρχης
Νίκος Φαρμάκης

Αιγάλεω 9-1-1987
Ο Δ/ντής Δασών
Κων/νος Κρασβαρίτης

Μέγαρα 3-12-1986
Ο Δασάρχης
α.α.
Βασίλης Στεφανάκης

Αριθ. 1785/1986 (2)

Κήρυξη αναδασωτέας έκτασης (19,300) στρεμμάτων στη θέση «Καβελάρης» περιφέρειας Δήμου Μεγάρων Νομού Αττικής.

Ο ΝΟΜΑΡΧΗΣ ΔΥΤΙΚΗΣ ΑΤΤΙΚΗΣ

Έχοντας υπόψη:

1. Τις διατάξεις για διοικητική αποκέντρωση.
2. Τις διατάξεις του άρθρου 117 παρ. 3 του Συντάγματος της Χώρας.
3. Τις διατάξεις του Ν. 998/79 «περί προστασίας των Δασών κ.λπ.» και ειδικότερα: α) του άρθρου 41 και β) του άρθρου 38.
4. Τις διαταγές του Υπουργείου Γεωργίας: α) 160417/1180/8.7.80, β) 182447/3049/24.9.80, την 3046/2.12.1986 πρόταση του Δασαρχείου Μεγάρων και τη σχετική έκθεση αυτοψίας από τις οποίες προκύπτει ότι η δασική βλάστηση που καταστράφηκε από πυρκαγιά, για τη φυσική αναγέννηση της έκτασης έχει ανάγκη προστασίας, αποφασίζουμε:

Κηρύσσουμε αναδασωτέα με σκοπό τη διατήρηση του χαρακτήρα του δάσους, ώστε ν' αποκλεισθεί η διάθεσή του για άλλο προορισμό, παραχωρημένη δασική έκταση δεκαεννέα στρεμ. και 300 χιλ. στρεμ. (19,300) στρεμμ. που βρίσκεται στη θέση «Καβελάρης» περιφέρειας του Δήμου Μεγάρων και προσδιορίζεται από τα στοιχεία και έχει όρια:

Ανατολικά: Δάσος χαλεπίου πεύκης που δεν κάηκε.

Δυτικά: Αγροτικός δρόμος, αγρός και δάσος.

Βόρεια: Δάσος χαλεπίου πεύκης που δεν κάηκε.

Νότια: Ομοίως..

Όπως φαίνεται στο συνημμένο διάγραμμα που αποτελεί αναπόσπαστο μέρος της απόφασης αυτής.


Η καταστραφείσα δασική βλάστηση θα αποκατασταθεί με φυσική αναγέννηση.


Η απόφαση αυτή να δημοσιευθεί στην Εφημερίδα της Κυβερνήσεως.

Αιγάλεω, 12 Ιανουαρίου 1987


Ο Νομάρχης

ΝΙΚΟΣ ΦΑΡΜΑΚΗΣ

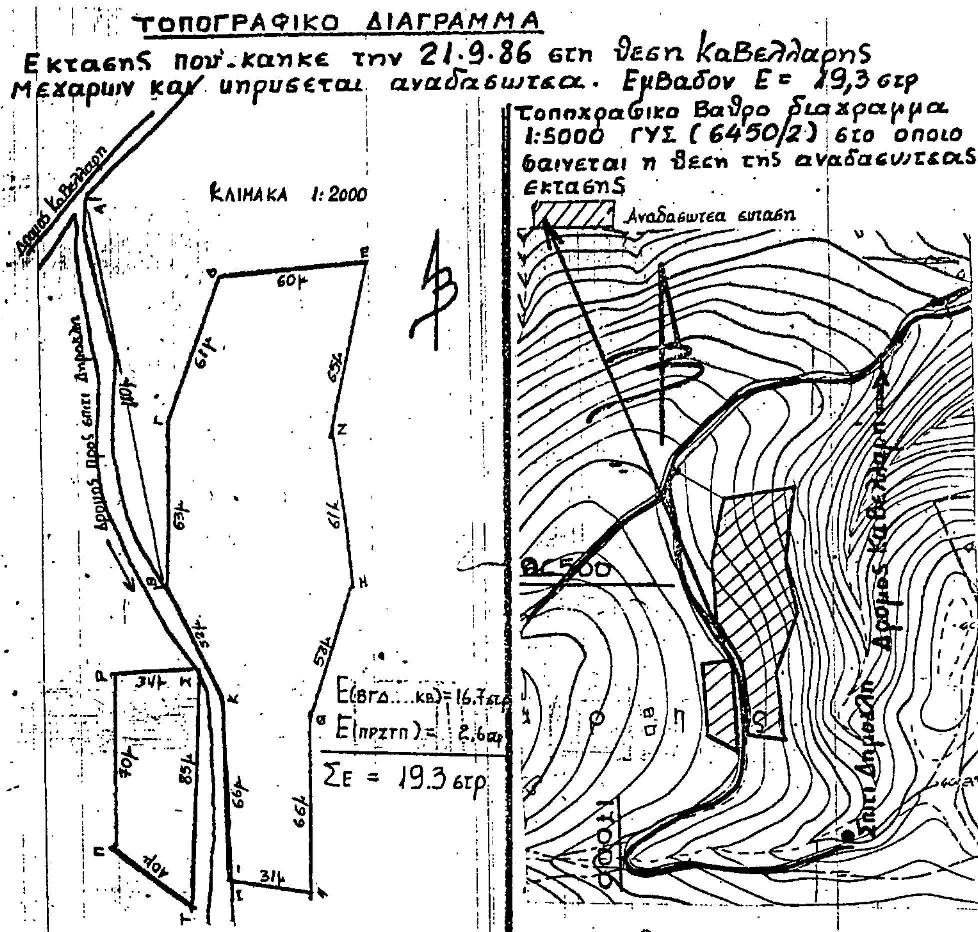

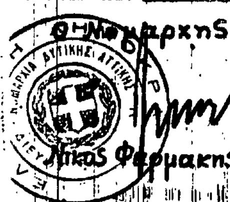



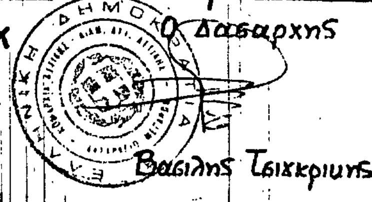

ΘΕΩΡΗΘΗΚΕ

Αριθ. 1784/1986 (3)

Κήρυξη αναδασωτέας έκτασης (181,500) στρεμμάτων στη θέση «Καβελάρης» περιφέρειας Δήμου Μεγάρων Νομού Αττικής.

Ο ΝΟΜΑΡΧΗΣ ΔΥΤΙΚΗΣ ΑΤΤΙΚΗΣ

Έχοντας υπόψη:

1. Τις διατάξεις για διοικητική αποκέντρωση.

2. Τις διατάξεις του άρθρου 117 παρ. 3 του Συντάγματος της Χώρας.

3. Τις διατάξεις του Ν. 998/79 «περί προστασίας των Δασών κ.λπ.» και ειδικότερα: α) του άρθρου 41 και β) του άρθρου 38.

4. Τις διαταγές του Υπουργείου Γεωργίας: α) 160417/1180/8.7.80, β) 182447/3049/24.9.80, την 3045/2.12.1986 πρόταση του Δασαρχείου Μεγάρων και τη σχετική έκθεση αυτοψίας από τις οποίες προκύπτει ότι η δασική βλάστηση που καταστράφηκε από πυρκαγιά, θα αποκατασταθεί με φυσική αναγέννηση της έκτασης, αποφασίζουμε:

Κηρύσσουμε αναδασωτέα με σκοπό τη διατήρηση του χαρακτήρα του δάσους, ώστε ν' αποκλεισθεί η διάθεσή του για άλλο προορισμό, παραχωρημένη δασική έκταση εκατόν ογδόντα ενός στρεμ. και πεντακοσίων χιλιοστ. (181,500) στρεμμ. πού βρίσκεται στη θέση «Καβελάρης» περιφέρειας του Δήμου Μεγάρων και προσδιορίζεται από τα στοιχεία και έχει όρια:

Ανατολικά: Αγροί και δάσος χαλεπίου πεύκης.

Δυτικά: Αγροί και δάσος χαλεπίου πεύκης.

Βόρεια: Ρέμα και δάσος που δεν κάηκε.

Νότια: Αγροί και δάσος χαλεπίου πεύκης.

Όπως φαίνεται στο συνημμένο διάγραμμα που αποτελεί αναπόσπαστο μέρος της απόφασης αυτής.


Η καταστραφείσα δασική βλάστηση θα αποκατασταθεί με φυσική αναγέννηση.

Η απόφαση αυτή να δημοσιευθεί στην Εφημερίδα της Κυβερνήσεως.

Αιγάλεω, 12 Ιανουαρίου 1987

Ο Νομάρχης

ΝΙΚΟΣ ΦΑΡΜΑΚΗΣ

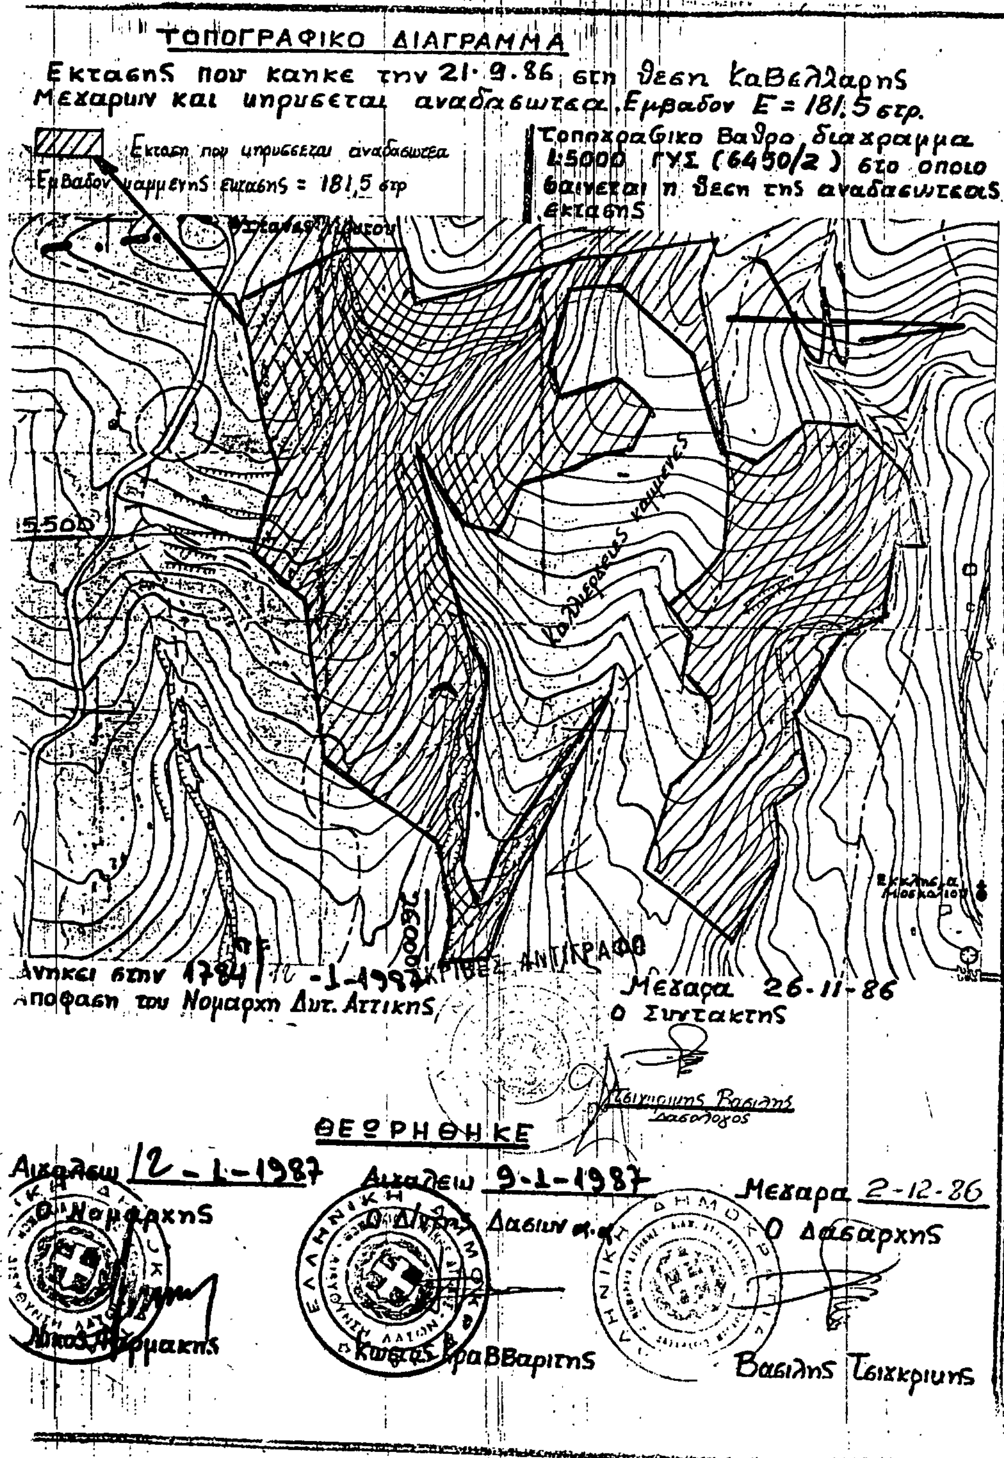

Αριθ. 1783/1986 (4)

Κήρυξη αναδασωτέας έκτασης (8,50) στρεμμάτων στη θέση «Καβελάρης» περιφέρειας Δήμου Μεγάρων Νομού Αττικής.

Ο ΝΟΜΑΡΧΗΣ ΔΥΤΙΚΗΣ ΑΤΤΙΚΗΣ

Έχοντας υπόψη:

1. Τις διατάξεις για διοικητική αποκέντρωση.

2. Τις διατάξεις του άρθρου 117 παρ. 3 του Συντάγματος της Χώρας.

3. Τις διατάξεις του Ν. 998/79 «περί προστασίας των Δασών κ.λπ.» και ειδικότερα: α) του άρθρου 41 και β) του άρθρου 38.

4. Τις διαταγές του Υπουργείου Γεωργίας: α) 160417/1180/8.7.80, β) 182447/3049/24.9.80, την 3044/2.12.1986 πρόταση του Δασαρχείου Μεγάρων και τη σχετική έκθεση αυτοψίας από τις οποίες προκύπτει ότι η δασική βλάστηση που καταστράφηκε από πυρκαγιά, έχει ανάγκη προστασίας, για τη φυσική αναγέννηση της δασικής βλάστησης στην έκταση, αποφασίζουμε:

Κηρύσσουμε αναδασωτέα με σκοπό τη διατήρηση του χαρακτήρα του δάσους, ώστε ν' αποκλεισθεί η διάθεσή του για άλλο προορισμό, παραχωρημένη δασική οκτώ στρεμ. και πενήντα εκατ. στρεμ. (8,50) στρεμμ. που βρίσκεται στη θέση «Καβελάρης» περιφέρειας του Δήμου Μεγάρων και προσδιορίζεται από τα στοιχεία ΑΒΓΔΕΖΗΘΑ και έχει όρια:

Ανατολικά: Δασική έκταση.

Δυτικά: Δασική έκταση και δάσος πεύκης.

Βόρεια: Δασική έκταση.

Νότια: Ρέμα.


Όπως φαίνεται στο συνημμένο διάγραμμα που αποτελεί αναπόσπαστο μέρος της απόφασης αυτής.

Η καταστραφείσα δασική βλάστηση θα αποκατασταθεί με φυσική αναγέννηση.

Η απόφαση αυτή να δημοσιευθεί στην Εφημερίδα της Κυβερνήσεως.

Αιγάλεω, 12 Ιανουαρίου 1987

Ο Νομάρχης
ΝΙΚΟΣ ΦΑΡΜΑΚΗΣ

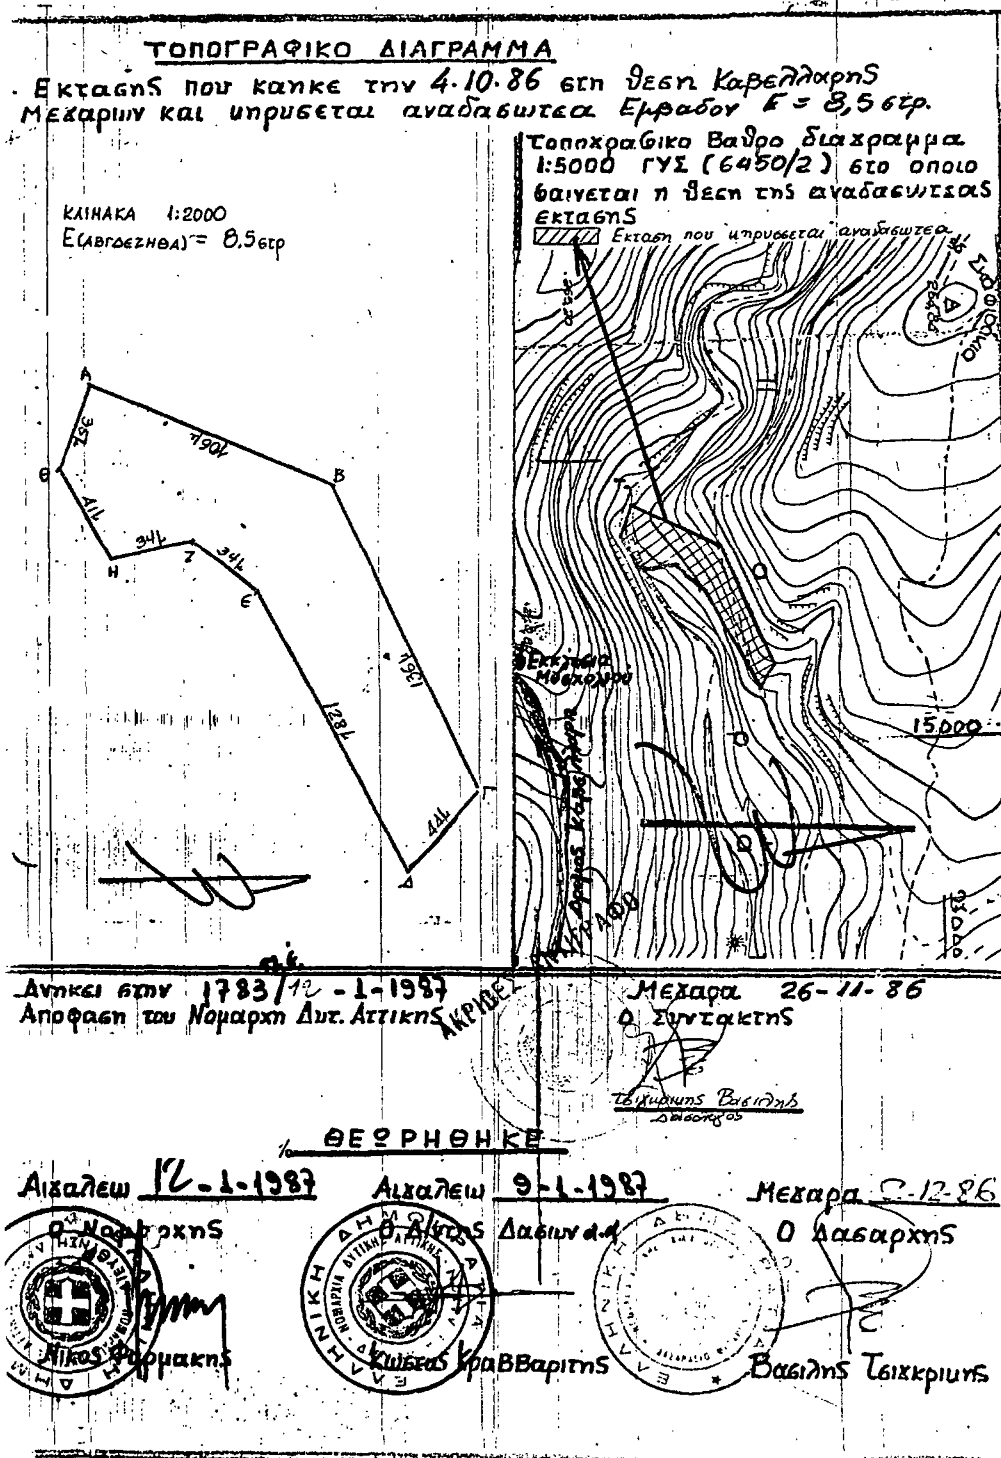

Αριθ. 1794/1986 (5)

Κήρυξη αναδασωτέας έκτασης (62,370) στρεμμάτων στη θέση «Ντουράκος» περιφέρειας Δήμου Μεγάρων Νομού Αττικής.

Ο ΝΟΜΑΡΧΗΣ ΔΥΤΙΚΗΣ ΑΤΤΙΚΗΣ

Έχοντας υπόψη:

1. Τις διατάξεις για διοικητική αποκέντρωση.

2. Τις διατάξεις του άρθρου 117 παρ. 3 του Συντάγματος της Χώρας.

3. Τις διατάξεις του Ν. 998/79 «περί προστασίας των Δασών κ.λπ.» και ειδικότερα: α) του άρθρου 41 και β) του άρθρου 38.

4. Τις διαταγές του Υπουργείου Γεωργίας: α) 160417/1180/8.7.80, β) 182447/3049/24.9.80, τη 2501/11.12.1986 πρόταση του Δασαρχείου Μεγάρων και τη σχετική έκθεση αυτοψίας από τις οποίες προκύπτει ότι η δασική βλάστηση που καταστράφηκε από παράνομη εκχέρσωση, θα αποκατασταθεί με φυσική αναγέννηση, αποφασίζουμε:

Κηρύσσουμε αναδασωτέα με σκοπό τη διατήρηση του χαρακτήρα του δάσους, ώστε ν' αποκλεισθεί η διάθεσή του για άλλο προορισμό, παραχωρημένη δασική έκταση εξήντα δύο στρεμ. και 370 χιλ. στρεμ. (62,370) στρεμμ. που βρίσκεται στη θέση «Ντουράκο» περιφέρειας του Δήμου Μεγάρων και προσδιορίζεται από τα στοιχεία ΑΒΓΔΑ και έχει όρια:

Ανατολικά: Δάσος χαλεπίου πεύκης.

Δυτικά: Ομοίως.

Βόρεια: Ομοίως.

Νότια: Ομοίως.

Όπως φαίνεται στο συνημμένο διάγραμμα που αποτελεί αναπόσπαστο μέρος της απόφασης αυτής.


Η καταστραφείσα δασική βλάστηση θα αποκατασταθεί με φυσική αναγέννηση.

Η απόφαση αυτή να δημοσιευθεί στην Εφημερίδα της Κυβερνήσεως.

Αιγάλεω, 12 Ιανουαρίου 1987

Ο Νομάρχης
ΝΙΚΟΣ ΦΑΡΜΑΚΗΣ


ΣΧΕΔΙΑΓΡΑΜΜΑ

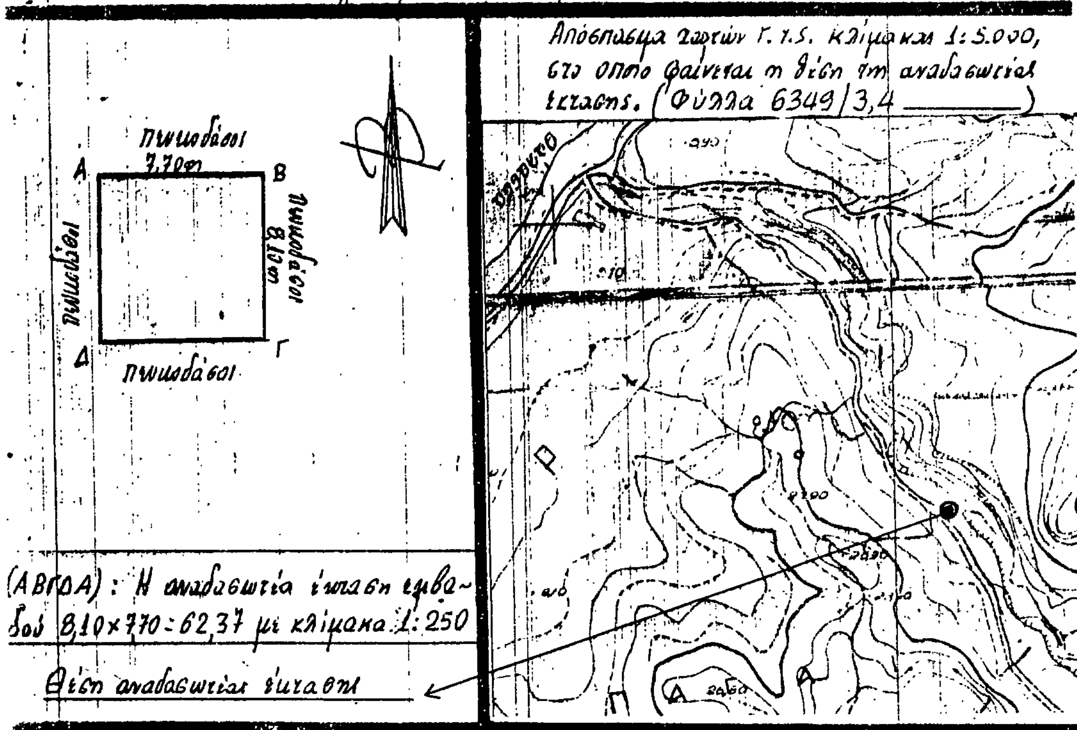



Μέγαρα 15 Οκτωβρίου 1986

ΝΑΝΣΤΑΣ ΝΙΚΟΛΑΟΣ
ΤΕΧΝ. ΔΑΣΟΠΟΝΙΑΣ

ΘΕΩΡΕΙΤΑΙ

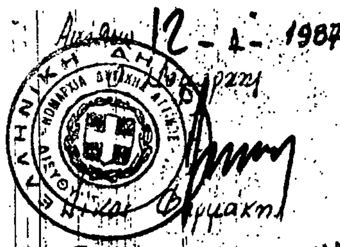

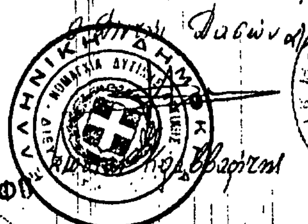

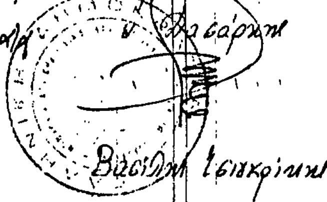

Αριθ. Πρωτ. 1574 (6)

Κήρυξη αναδασωτέας έκτασης ενενήντα επτά (97) στρεμ. στη θέση «Εσκί Μπόροβο» περιοχής Κοινότητας Ποταμών, Νομ. Δράμας.

Ο ΝΟΜΑΡΧΗΣ ΔΡΑΜΑΣ

Έχοντας υπόψη:

1. Τις διατάξεις για διοικητική αποκέντρωση.

2. Τις διατάξεις του άρθρ. 117 παρ. 3 του Συντάγματος της Χώρας.

3. Τις δ/ξεις του Ν. 998/79 «περί προστασίας δασών κ.λπ.» και ειδικότερα: α) του άρθρου 41 παρ. 1 β) του άρθρου 38 παρ. 1.

4. Τις διαταγές του Υπ. Γεωργίας: α) 160417/1180/8.7.80, β) 182447/3049/24.9.80.

5. Την αριθ. 1489/9.4.86 αναφορά πρόταση του Δασαρχείου Ν/πίου με την οποία προτείνεται η κήρυξη αναδασωτέας της έκτασης που αναφέρεται στο θέμα για λόγους προστασίας αυτής, αποφασίζουμε:

Κηρύσσουμε αναδασωτέα, με σκοπό την επαναδημιουργία της δασ. βλάστησης που καταστράφηκε από την πυρκαγιά της 24.3.86 και τη διατήρηση του χαρακτήρα δημόσιας δασικής έκτασης εμβαδού ενενήντα επτά (97) στρεμ. που βρίσκεται στη θέση «Εσκί Μπόροβο» περιοχής Κοιν/τας Ποταμών Ν. Δράμας που προσδιορίζεται από τα στοιχεία Α, Β, Η, Ζ, Θ, Δ, Ε και έχει όρια:

Ανατολικά: Δ.Τ. 1α, γ του δασ. συμπλ/τος Δυτ. Νέστου.

Δυτικά: Δ.Τ. 1α του δασ. συμπλ/τος Δυτ. Νέστου.

Βόρεια: Δ.Τ. 1α του δασ. συμπλ/τος Δυτ. Νέστου.


Νότια: Δ.Τ. 1γ του δασ. συμπλ/τος Δυτ. Νέστου, όπως φαίνεται στο διάγραμμα που αποτελεί αναπόσπαστο μέρος της απόφασης αυτής.

Η αποκατάσταση του δάσους θα γίνει με τεχνητή αναδάσωση.

Η απόφαση αυτή να δημοσιευθεί στην Εφημερίδα της Κυβερνήσεως.

Δράμα, 31 Δεκεμβρίου 1986


Ο Νομάρχης
ΕΥΑΓΓΕΛΟΣ ΡΟΓΚΑΚΟΣ

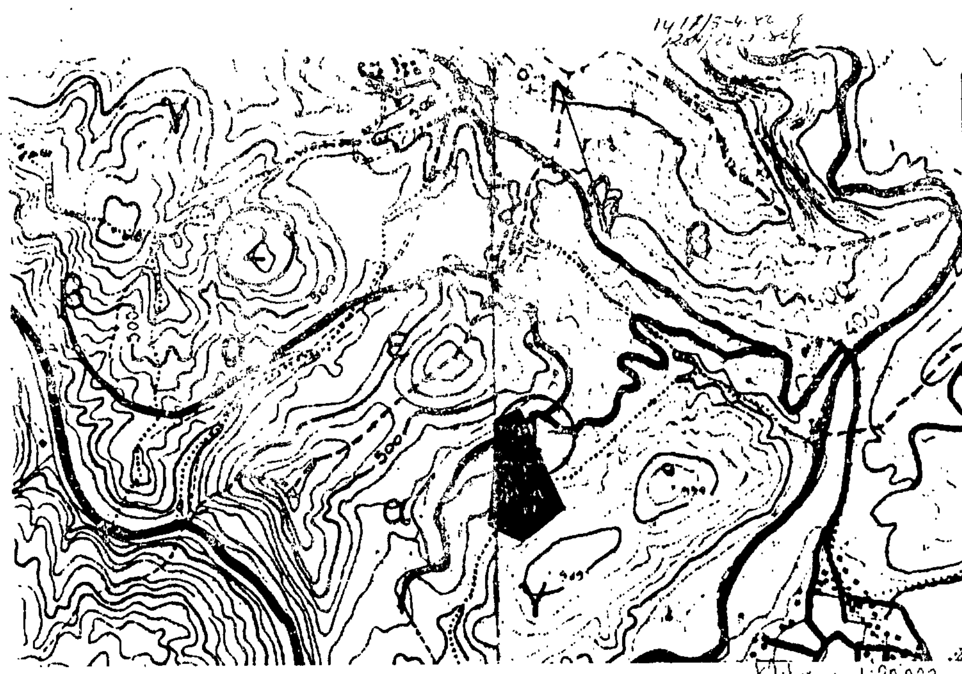

Ο Τεχνολόγος

Καλλιεργ. έκταση

Θεωρήθηκε
Δράμα 22-12-1986
Ο Δ/ΝΤΗΣ ΔΑΣΩΝ ΔΡΑΜΑΣ

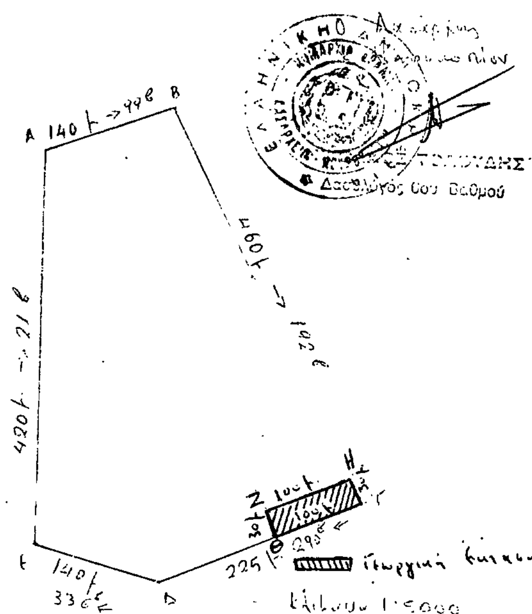

ΑΝΑΚΟΙΝΩΣΕΙΣ

Αριθ. Φ106/1671 (7)

Ειδοποίηση για παρακατάθεση αποζημιώσεως από αναγκαστική απαλλοτρίωση ακινήτων στη Ρόδο (οδός Στεφ. Καζούλη, Αλεξ. Παναγούλη, Μεγάλου Κωνσταντίνου και Γαριβάλδη).

Η ΥΠΟΥΡΓΟΣ ΠΟΛΙΤΙΣΜΟΥ

Έχοντας υπόψη:

1. Τις διατάξεις του Ν. 1558/85 «Κυβέρνηση και Κυβερνητικά Όργανα» ΦΕΚ 137/Α/26.7.85.

2. Το αριθ. 941/15.10.77 (ΦΕΚ 320/Α/17.10.77) Προεδρικό Διάταγμα «περί Οργανισμού του Υπουργείου Πολιτισμού».

3. Την αριθ. Ο-Ε/39750/6.8.85 απόφαση της Υπουργού Πολιτισμού για τη μεταβίβαση αρμοδιοτήτων και δικαιώματος υπογραφής «Με εντολή Υπουργού» στους Γ. Γραμματέα, Διευθυντές, Τμηματάρχες ΥΠΠΕ (ΦΕΚ 486/Β/6.8.85) του Υπουργείου Πολιτισμού.

4. Τις διατάξεις των άρθρων 7 και 8 του Ν.Δ. 797/1971 «περί αναγκαστικών απαλλοτριώσεων» πληροφορούμε όσους:

α) Έχουν δικαιώματα κυριότητας ή άλλα εμπράγματα δικαιώματα στα ακίνητα που απαλλοτριώθηκαν δυνάμει της αριθ. Π. 8046/2901/8.1.86 (ΦΕΚ 11/Δ/31.1.86) γι' αρχαιολογικούς σκοπούς στη Ρόδο.

β) Έχουν εγγράψει υποθήκη ή έχουν επιβάλει κατάσχεση ή με οποιοδήποτε τρόπο διεκδικούν τα ακίνητα που απαλλοτριώθηκαν, ότι η αποζημίωση που καθόρισε το Μονομελές Πρωτοδικείο Ρόδου με την απόφασή του αριθ. 168/31.10.86 για τα ακίνητα και για τα υπερκείμενα αυτού όπως αυτά φαίνονται στο κτηματολογικό διάγραμμα που συνοδεύει την απόφαση απαλλοτρίωσης και στο σχετικό κτηματολογικό πίνακα έχει κατατεθεί στο Ταμείο Παρακαταθηκών και Δανείων (Κεντρική Υπηρεσία) και έχει εκδοθεί γραμμάτιο συστάσεως παρακαταθήκης αριθ. 838547/14.1.87 για (91.930.210) ενενήντα ενός εκατομμυριών εννιακοσίων τριάντα χιλιάδων διακοσίων δέκα δραχμών.

γ) Η αποζημίωση αυτή είναι αποδοτέα στους δικαιούχους που θα αναγνωρισθούν σύμφωνα με το Νόμο.

Η παρούσα ανακοίνωση να δημοσιευτεί στην Εφημερίδα της Κυβερνήσεως.

Αθήνα, 16 Ιανουαρίου 1987

Με εντολή Υπουργού
Η Προϊσταμένη Τμήματος
κ.α.α.
ΙΦΙΓ. ΠΑΝΑΓΟΠΟΥΛΟΥ

ΠΟΛΕΟΔΟΜΙΑ

ΑΠΟΦΑΣΕΙΣ

Αριθ. Τ.Π. 4875 (8)

Αναστολή οικοδομικών εργασιών εντός οικισμού Λαγανά Κοινότητας Παντοκράτορα Νομού Ζακύνθου.

Η ΝΟΜΑΡΧΗΣ ΖΑΚΥΝΘΟΥ

Έχοντας υπόψη:

1. Τις διατάξεις του από 17.7.23 Ν.Δ/τος «περί σχεδίων πόλεων κλπ.» όπως μεταγενέστερα τροποποιήθηκαν και συμπληρώθηκαν και ειδικότερα τα άρθρα 8 και 85α.

2. Τις διατάξεις του Ν. 1032/80 «περί συστάσεως του Υπουργείου Χωροταξίας, Οικισμού και Περιβάλλοντος» (ΦΕΚ 57/Α) και ειδικότερα τα άρθρα 2, 3, 7.

3. Την παρ. 15 του άρθρου 8 του Ν. 1512/85.

4. Ότι εκπονείται πολεοδομική μελέτη οικισμού Λαγανά Κοινότητας Παντοκράτορα και συντάχθηκε μελέτη διάνοιξης οδού εντός του οικισμού Λαγανά όπως φαίνεται στο συνημμένο και θεωρημένο από τον Προϊστάμενο Τμήματος Πολεοδομίας και Πολεοδομικών Εφαρμογών τοπογραφικό διάγραμμα.

5. Την με αριθμ. 56 απόφαση της 26ης συνεδρίασης της 22.12.86 του Κοινοτικού Συμβουλίου Παντοκράτορα με την οποία εισηγείται την αναστολή έκδοσης οικοδομικών αδειών.

6. Την με αριθμ. ΤΠ 1418/11.6.86 (ΦΕΚ 549Δ/20.6.86) απόφασή μας για το ίδιο θέμα.

7. Το υπ' αριθμ. 1 πρακτικό, θέμα 1 της 8.1.87 του Συμβουλίου Χωροταξίας, Οικισμού και Περιβάλλοντος του Νομού Ζακύνθου, αποφασίζουμε:

1. Αναστέλλουμε την εκτέλεση οικοδομικών εργασιών στο χώρο που είχε επιβληθεί αναστολή οικοδομικών εργασιών με την Τ.Π. 1418/11.6.86 (ΦΕΚ 549Δ/20.6.86) απόφασή μας μέχρι τη λήξη της αναστολής της έκδοσης των οικοδομικών αδειών που επεβλήθη με την Τ.Π. 4598/1.12.86 (ΦΕΚ 1183/Δ'/8.12.86) απόφασή μας για την εκπόνηση της πολεοδομικής μελέτης της περιοχής Λαγανά δηλαδή μέχρι τις 8.6.87.

2. Η ισχύς της παρούσας απόφασης αρχίζει από τη δημοσίευσή της στην Εφημερίδα της Κυβερνήσεως.

Η απόφαση αυτή να δημοσιευθεί στην Εφημερίδα της Κυβερνήσεως.

Ζάκυνθος, 9 Ιανουαρίου 1987

Η Νομάρχης
ΕΥΦΗ Δ. ΜΗΤΩΣΗ

ΑΠΟ ΤΟ ΕΘΝΙΚΟ ΤΥΠΟΓΡΑΦΕΙΟ